



SITUÁCIA VETVA "B" č. 1 M 1:1000

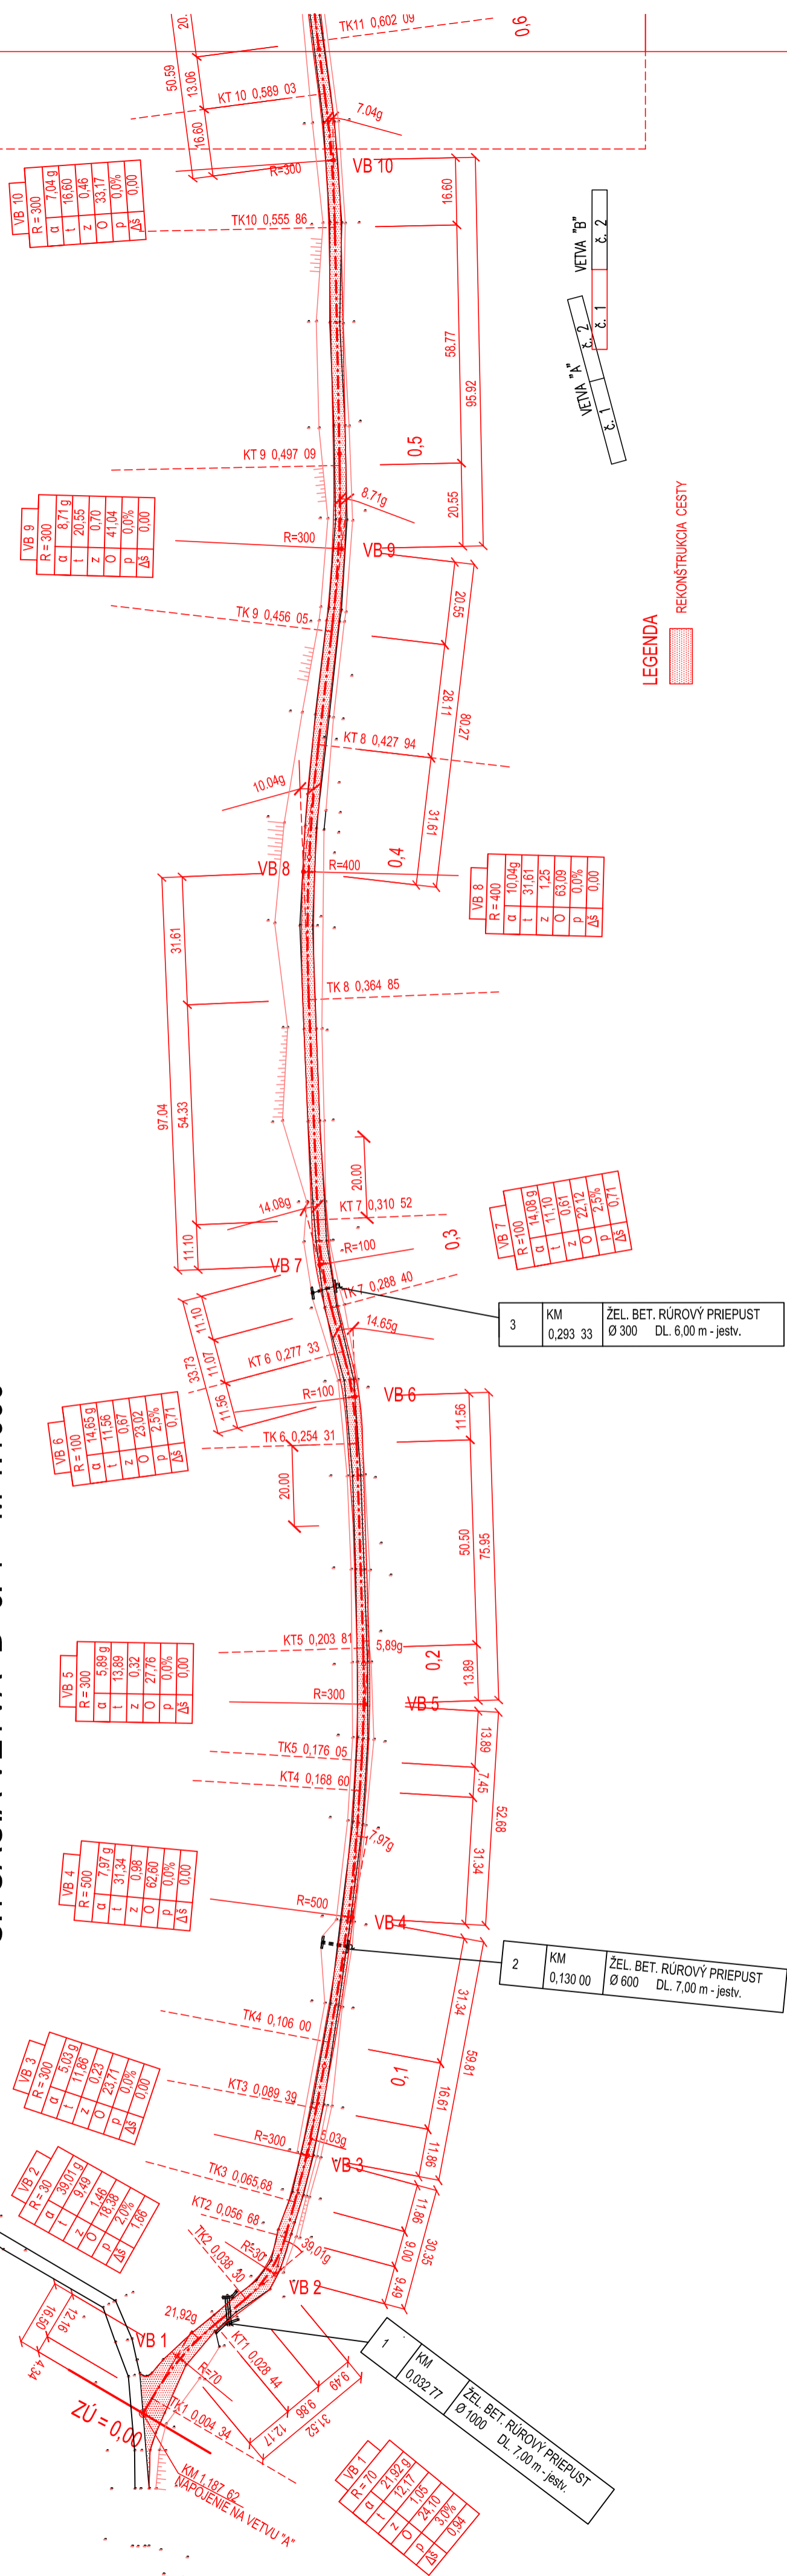

LEGENDA
 REKONŠTRUKCIA CESTY

SÚRADNICOVÝ SYSTÉM: S-JTSK
 VÝŠKOVÝ SYSTÉM: Bpv

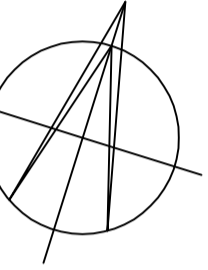

Ing. Peter Arpáš, Aut.Ing.	reg.č.SKSI	Ing. Peter Arpáš	reg.č.SKSI
PPAM	I 647*/A*1,21	Ing. Peter Arpáš	I 647*/A*1,21
Projektovo-inž. kancelária	I 647*/A*3,2	Vilém LACNY	I 647*/A*3,2
951 04 Malý Lapáš 162			
mb. 0603688796			
email: arpas@ppam.com			
Investor	LESOTUR, s.r.o., Ul. SNP 72/36, 916 01 Stará Turá		
Názov stavby	REKONŠTRUKCIA LESNEJ CESTY - GRŮNKÁ		
Formát	3 x A4		
Dátum	07/2015		
Stupeň dokum.	PS pre stav. povolenie		
Miesto	k.ú. Stará Turá		
Účel	Projekt pre stavebné povolenie		
Obsah výkresu	SITUÁCIA VETVA "B" - č. 1		
Číslo záznamu			
Prostia	dopravné stavy		
Mierka	Č.výkr.		
	1:1000		3