


SITUÁCIA VETVA "A" Č. 1 M 1:1000

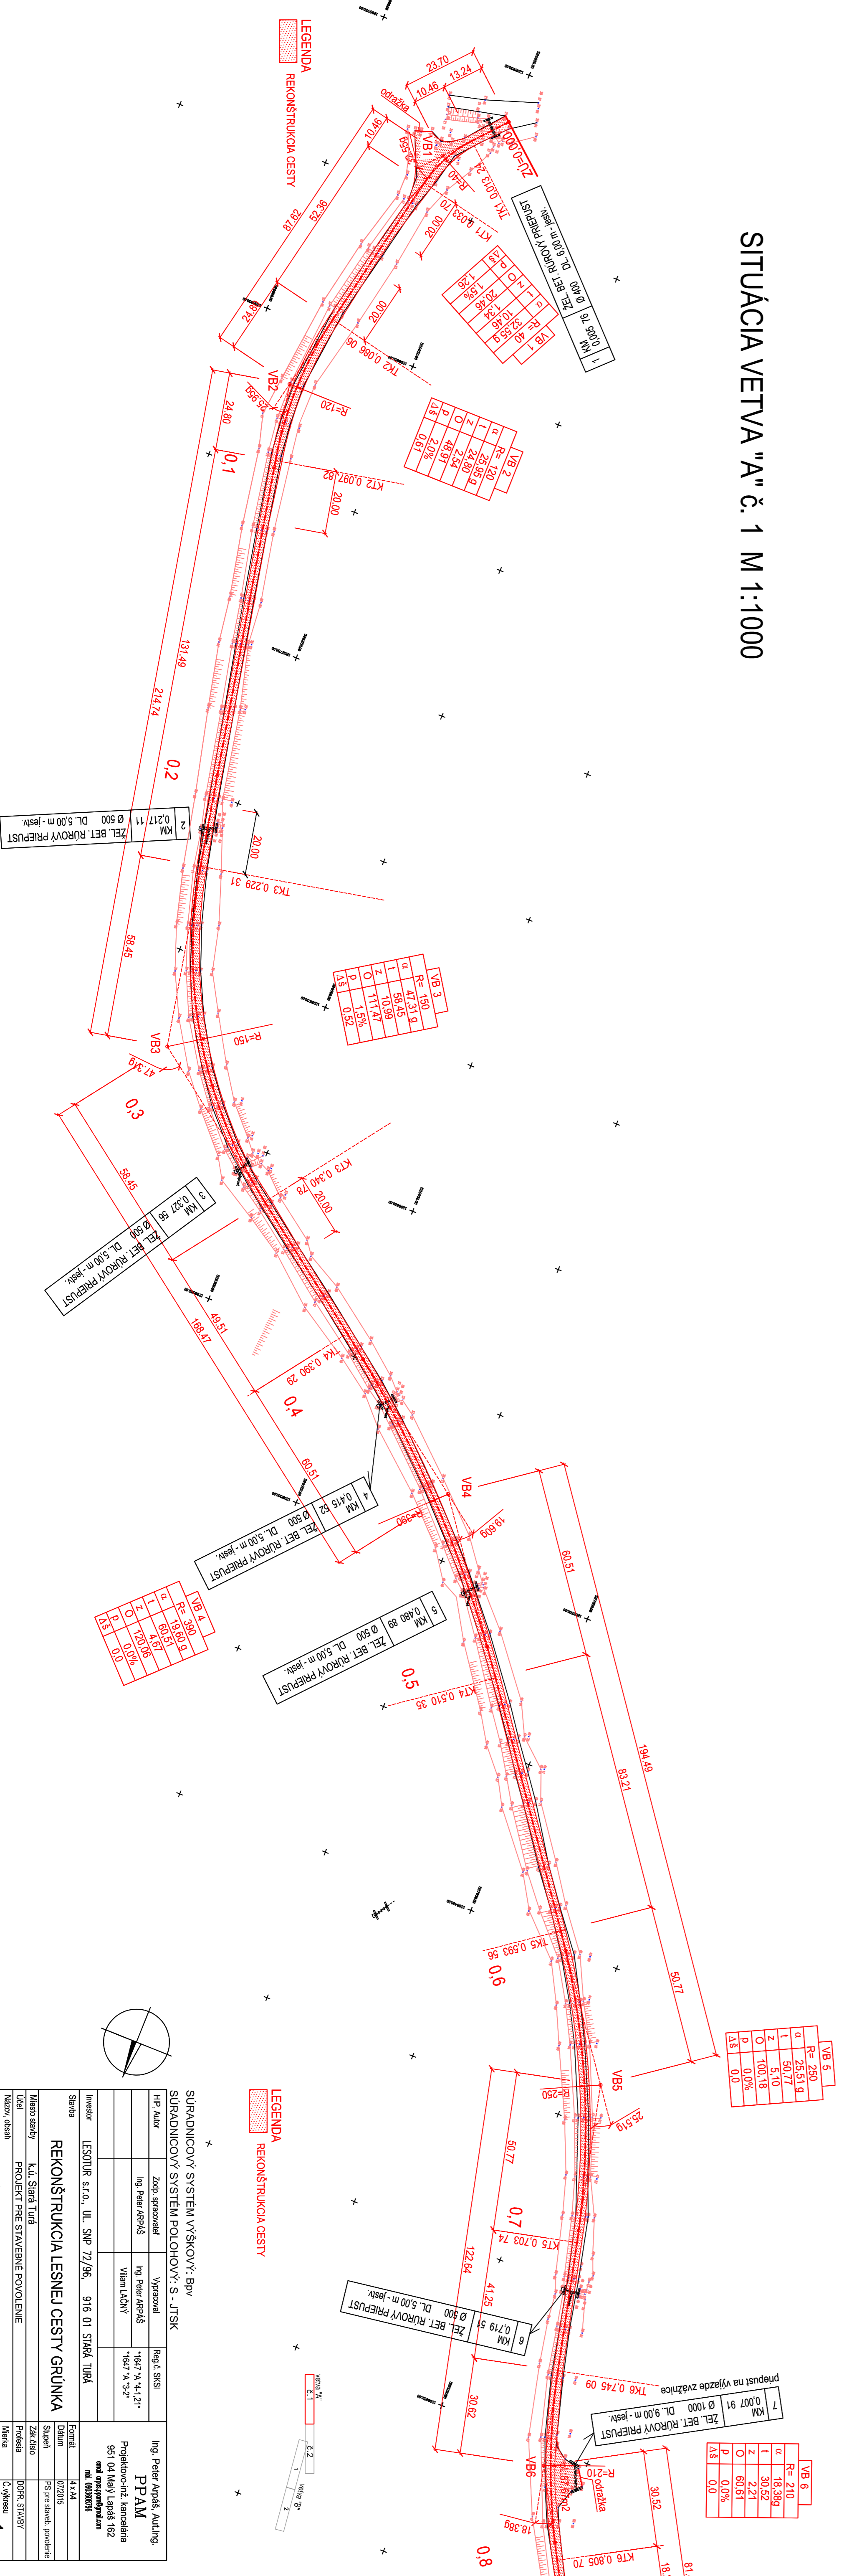

**LEGENDA**  
REKONŠTRUKČIA CESTY

LEGENDA  
REKONŠTRUKČIA CESTY

SÚRADNICOVÝ SYSTÉM VÝŠKOVÝ: Bpv  
SÚRADNICOVÝ SYSTÉM POLOHOVÝ: S - JTSK






Názov, obsah: SITUÁCIA VETVA "A" Č. 1

Formál	4 x A4	Ing. Peter Arpáš, Auting
Datum	07/2015	PPAM
Märika	1:1000	1